


下水道管路特別重点調査業務位置図



1/10000

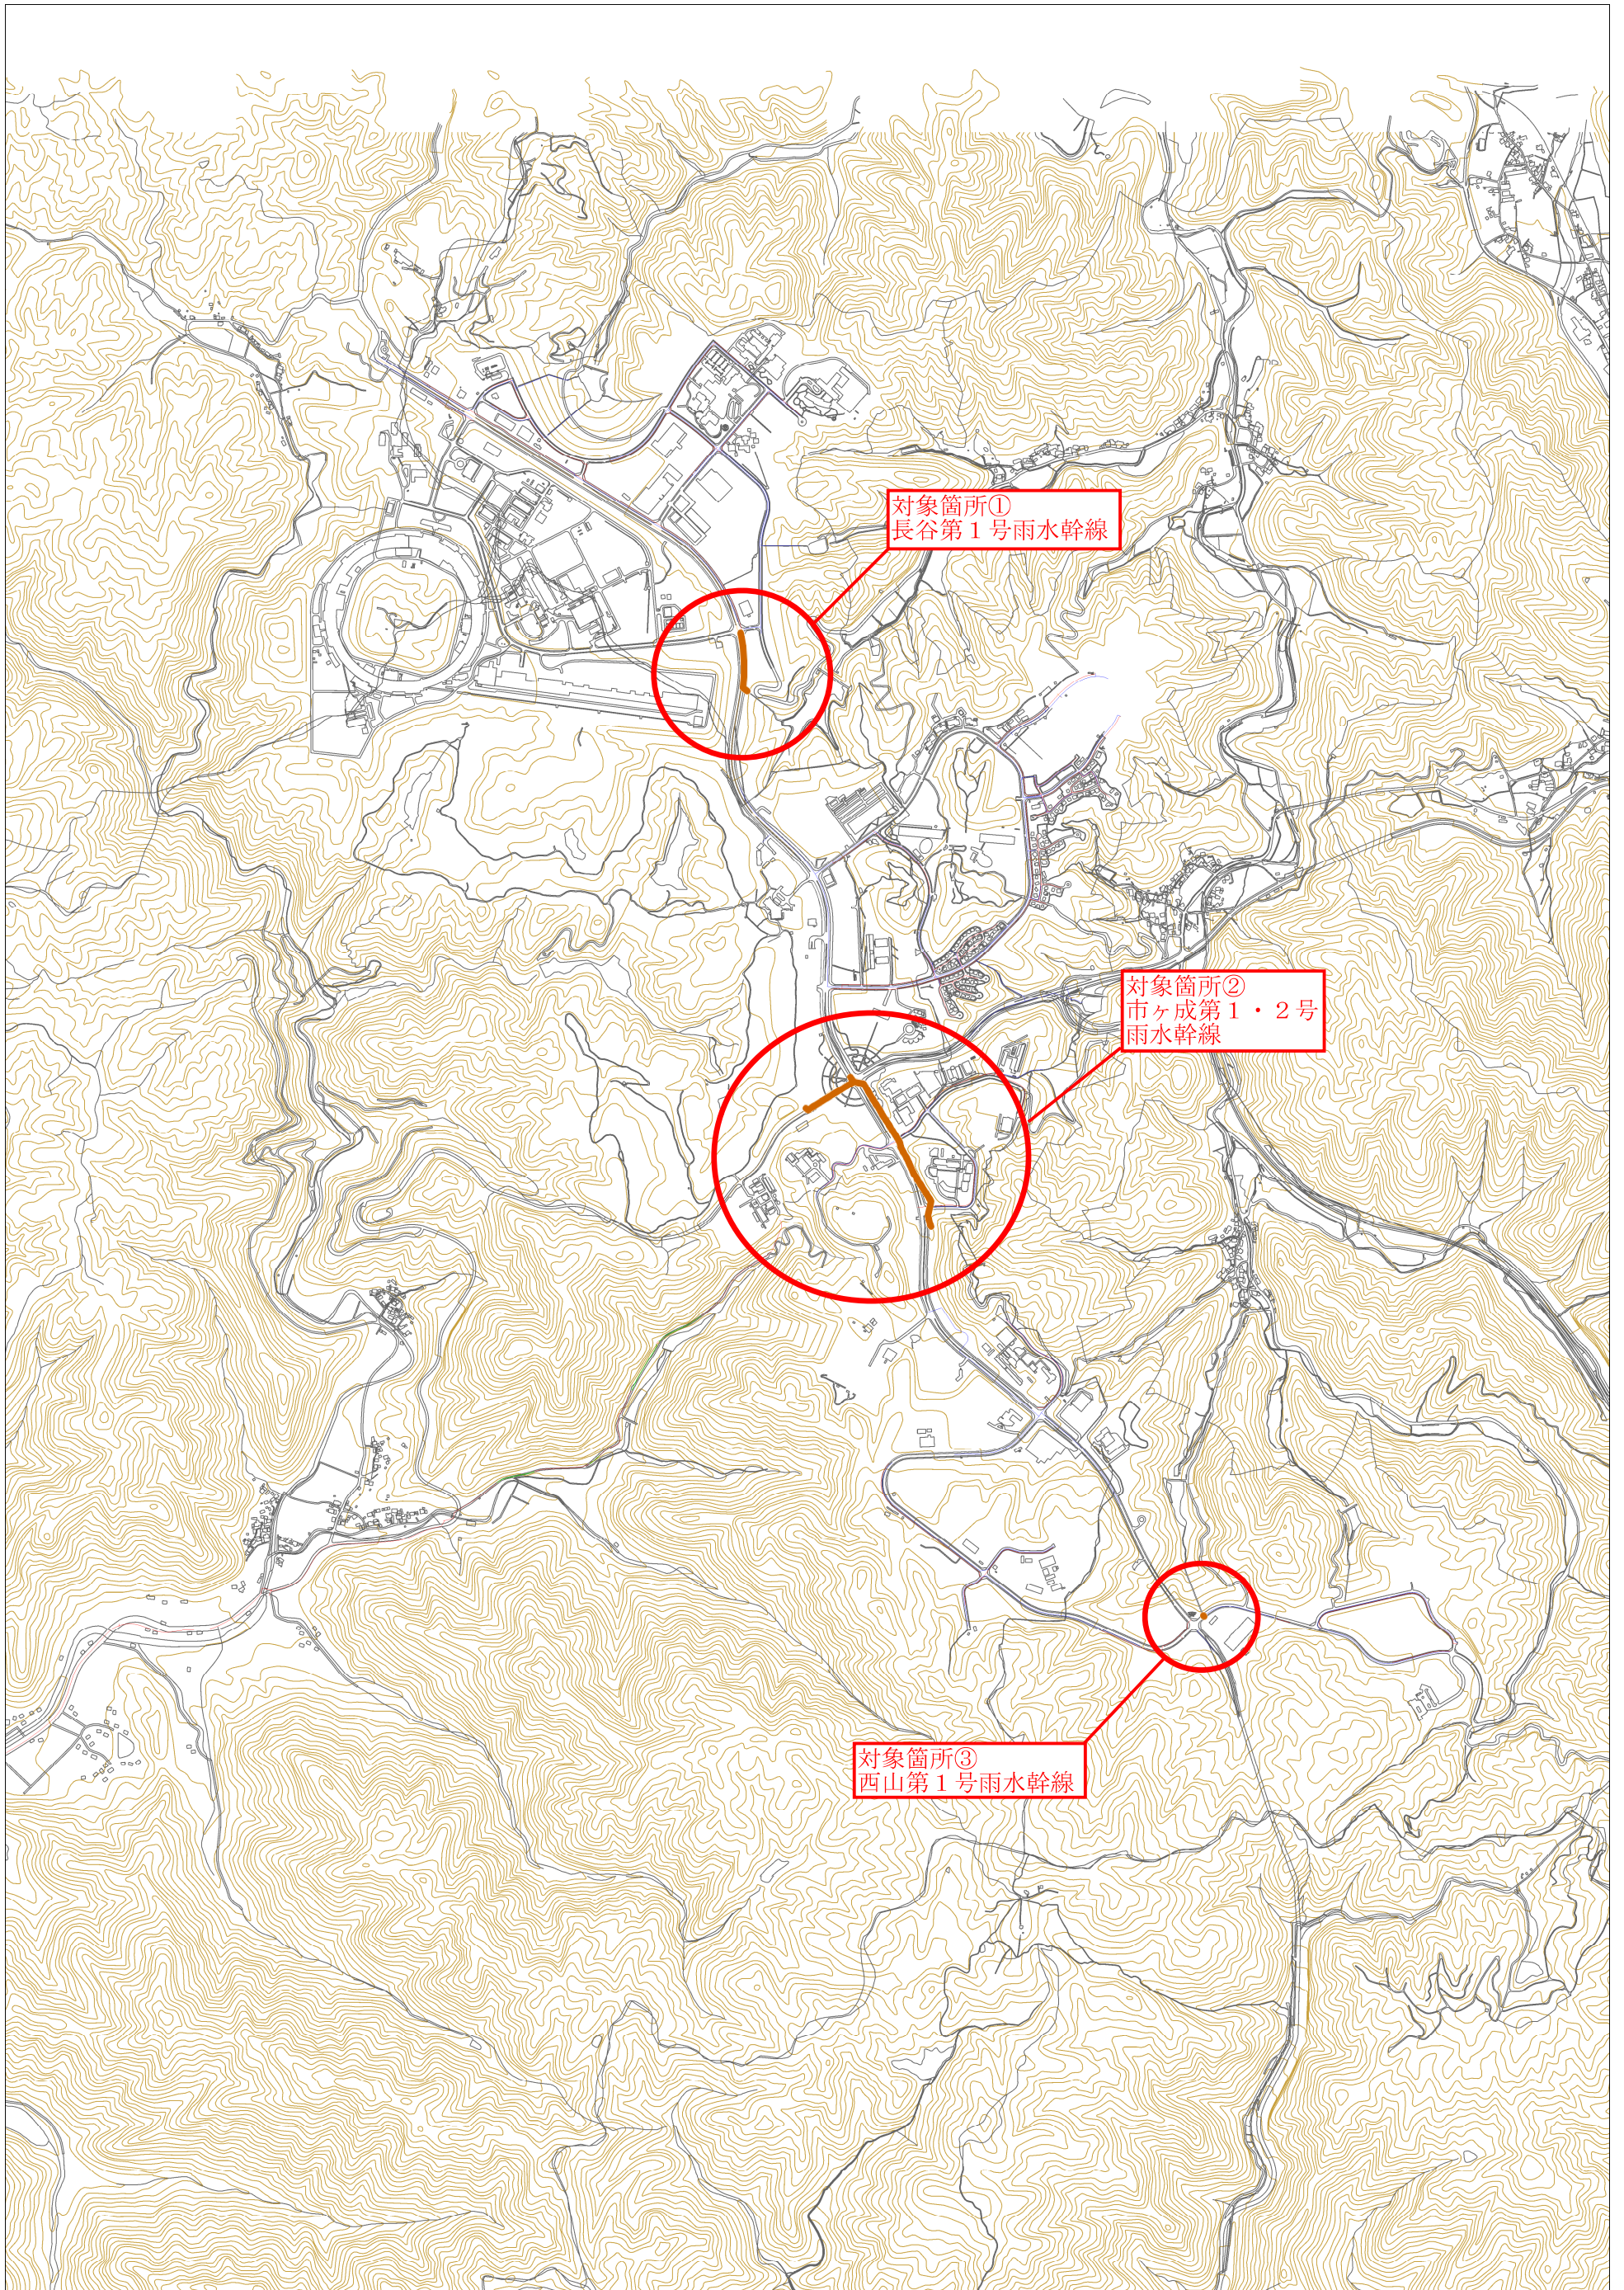